


PIANO DI EVACUAZIONE

D.Lgs. 81/08 e D.M. 10.03.98

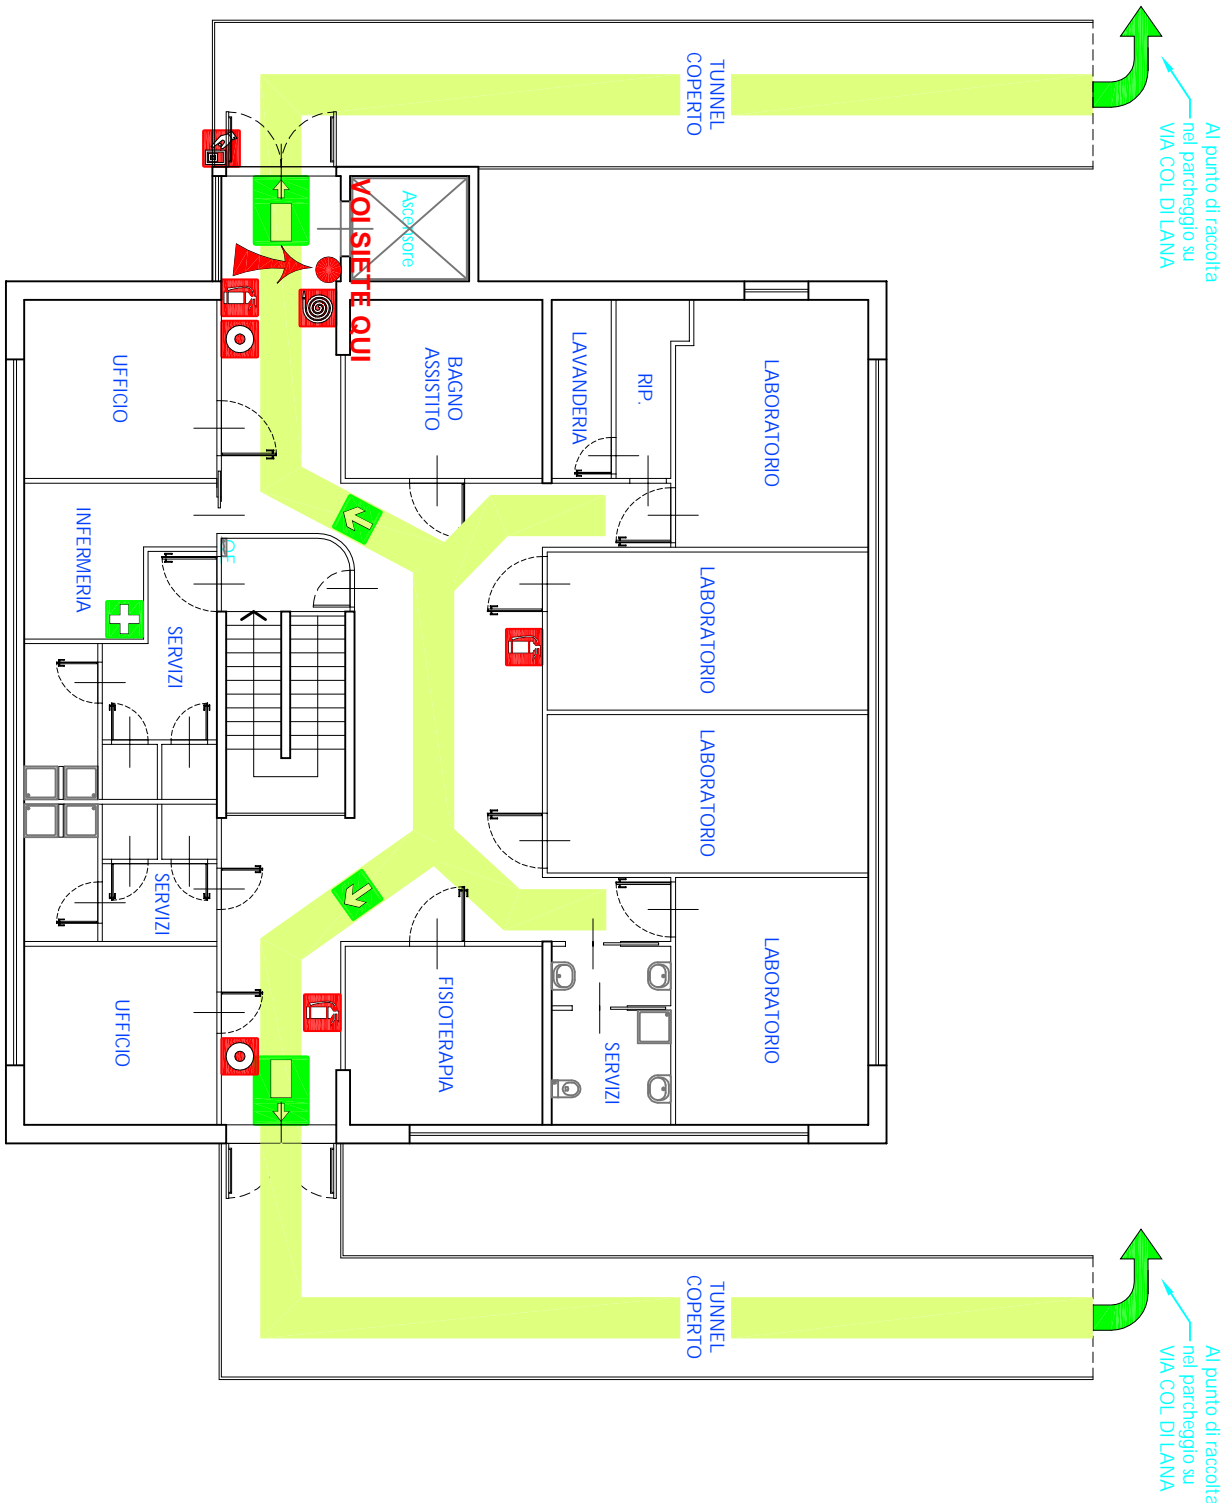

NORME DI COMPORTAMENTO

- VIETATO FUMARE E USARE FIAMME LIBERE SENZA IDONEE MISURE PRECAUZIONALI
- VIETATO GETTARE NEI CESTINI MOZICONI, MATERIALI INFIAMMABILI ECC.
- VIETATO USARE ACQUA PER SPEGNERE INCENDI SU APPARECCHIATURE ELETTRICHE IN TENSIONE
- NON UTILIZZARE L'ASCENSORE IN CASO DI INCENDIO

IN CASO DI INCENDIO:

- mantenere la calma
- interrompere ogni attività nell'area interessata
- avvisare un componente della squadra antincendio
- fermare le attrezzature installate nella zona dell'incendio. Verificare, inoltre, che siano lasciate in posizione di sicurezza
- allontanare dall'area interessata dall'incendio il materiale che potrebbe alimentarlo
- lasciare tutto l'equipaggiamento (non preoccuparsi di abiti, borse o altro)
- dirigersi verso l'uscita di sicurezza seguendo le vie di fuga indicate e raggiungere il punto di raccolta all'esterno
- non utilizzare l'ascensore
- non fermarsi nei punti di transito
- non spingere, non gridare, non correre
- se l'incendio si è sviluppato nel locale, uscire subito chiudendo la porta
- se il fumo non vi fa respirare, filtrare l'aria attraverso un fazzoletto, meglio se bagnato (all'altezza del pavimento l'aria è più respirabile, in quanto i fumi tendono a stratificarsi in alto)

ATTENZIONE : NON PRENDERE INIZIATIVE CHE POTREBBERO COMPROMETTERE LA PROPRIA E L'ALTRI INCOLUMITA

NUMERI TELEFONICI D'EMERGENZA
N. 115 (V.V.F.) N. 118 (PRONTO SOCCORSO)

LEGENDA SIMBOLOGIA:

- Estintore portatile
- Idrante a cassetta UNI 45
- Pulsante di sgancio energia elettrica GENERALE
- Pulsante di attivazione allarme antincendio
- Casella pronto soccorso
- Uscita di sicurezza
- Via di fuga
- Percorso di esodo
- Punto di raccolta è ubicato nell'area di parcheggio esterna



Clienti:			
AZIENDA SPECIALE CONSORTILE "CONSORZIO DESIO-BRIANZA"			
CENTRO DIURNO DISABILI - VIA COL DI LANNA 13			
20083 CESANO MADERNO			
Disegnato:	C. Mazzanti	Data:	05/05/2009
Progettato:	C. Mazzanti	Scala:	1/1
Autore:	C. Mazzanti	Disegnato:	A442P102
Prodotto:		Prodotto:	1