PIANO DI EVACUAZIONE

D.Lgs. 626/94 e D.M. 10.03.98

- Estintore portatile
- Pulsante di sgancio energia elettrica
- Attrezzatura antincendio
- Allarme acustico (sirena)
- Pulsante di attivazione allarme antincendio
- Uscita di sicurezza
- Via di fuga
- Percorso di esodo
- Percorso di esodo esterno
- Punto di raccolta

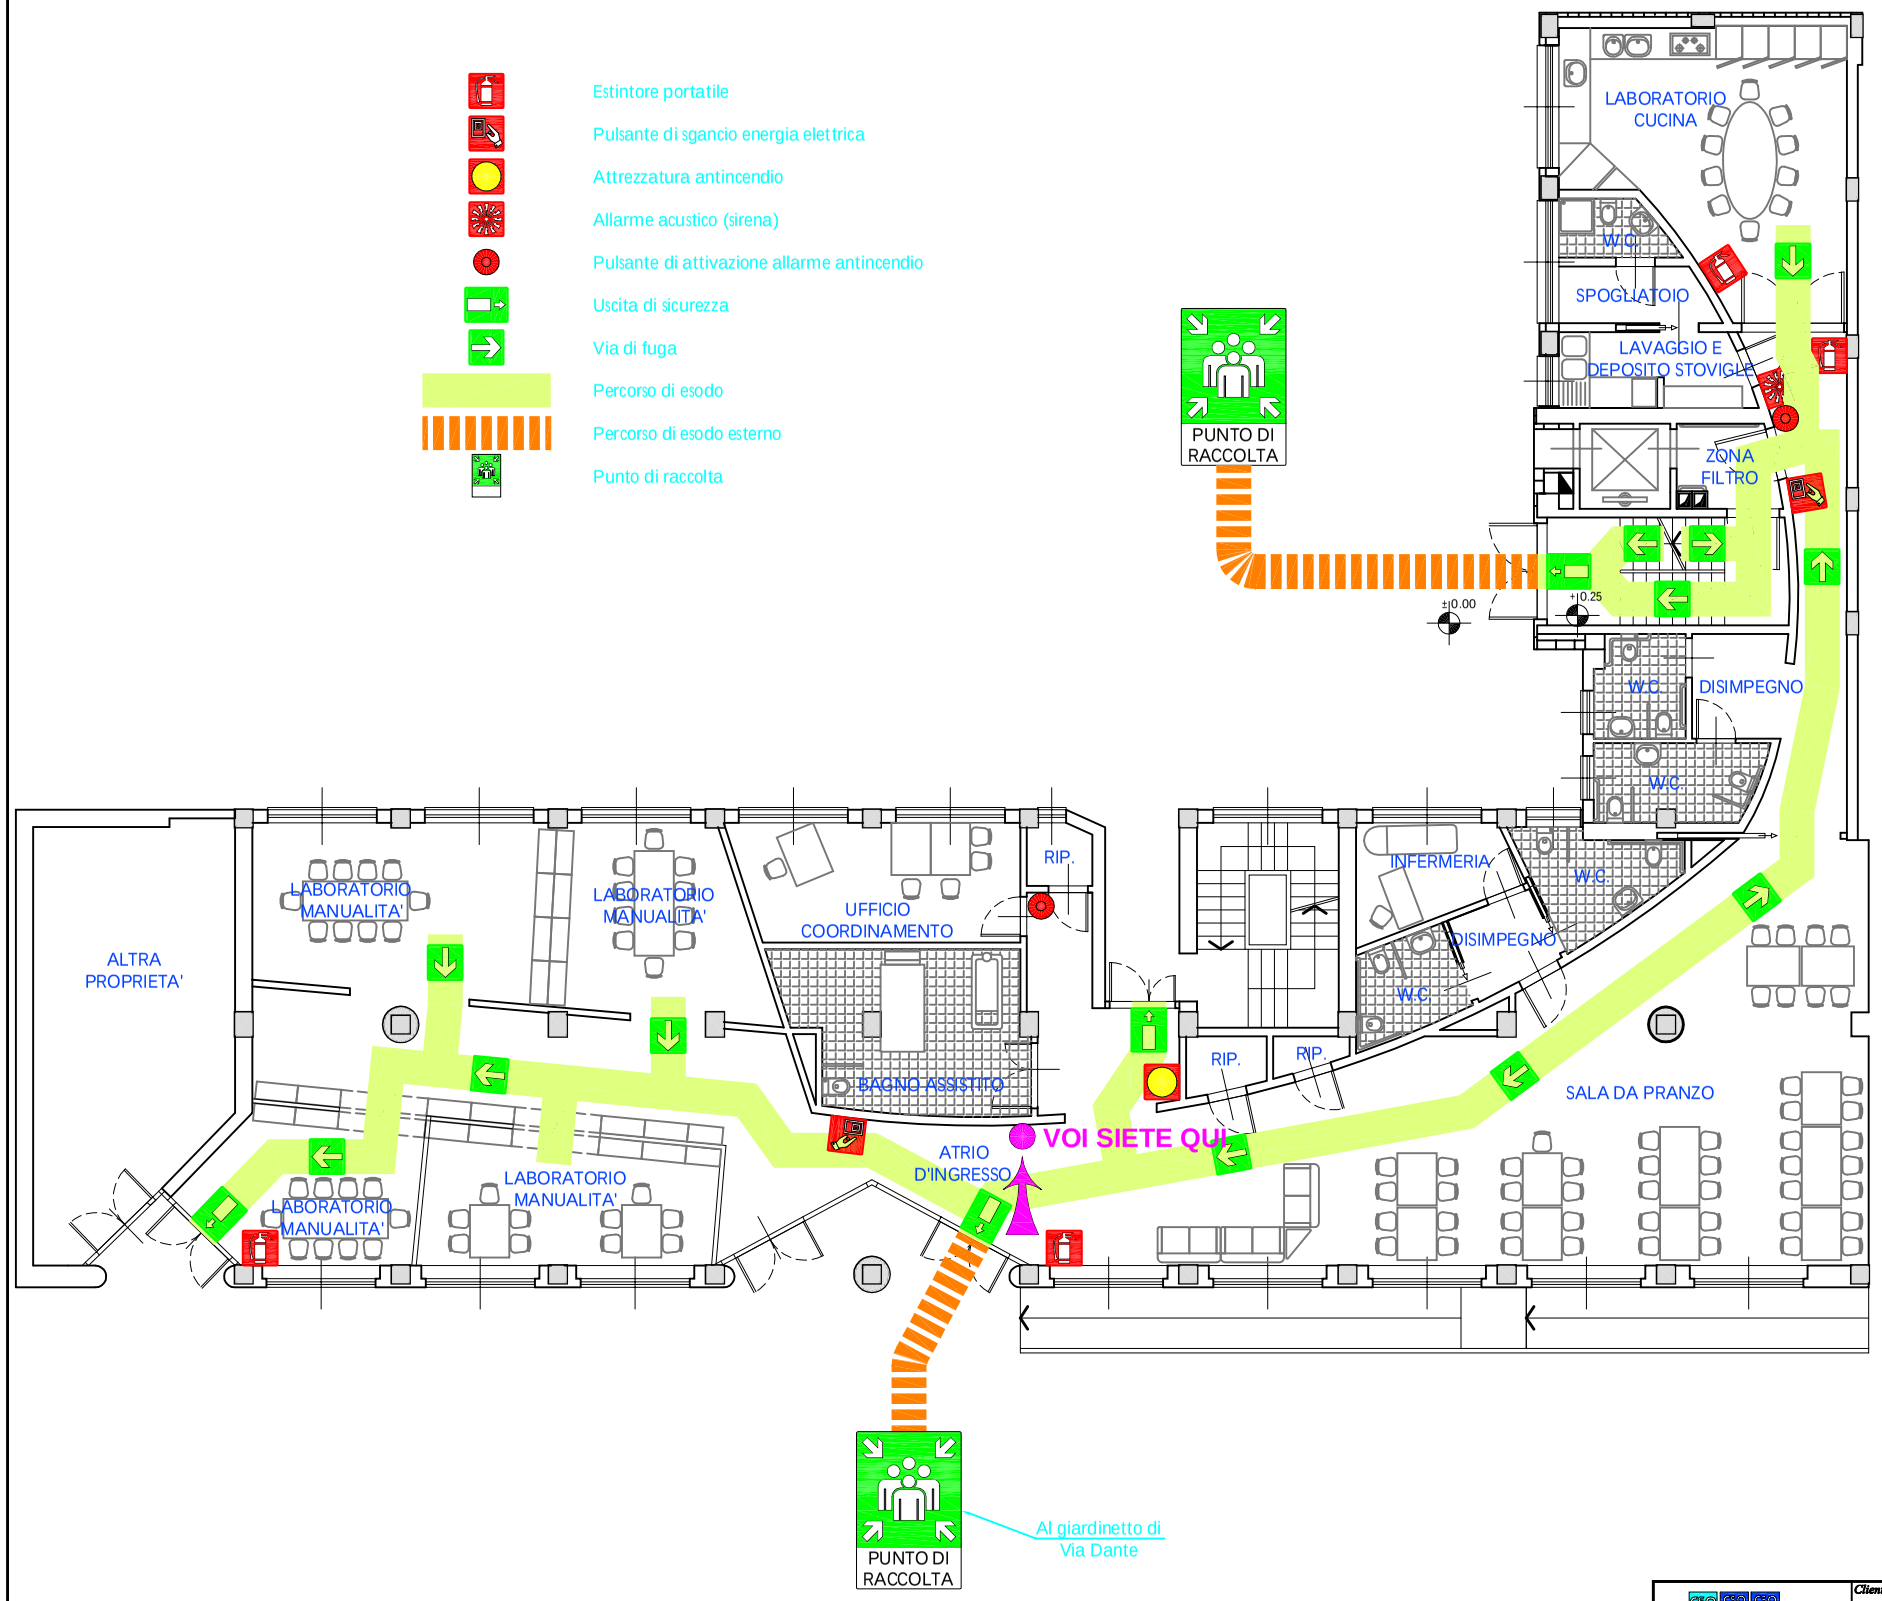

NORME DI COMPORTAMENTO

- VIETATO FUMARE E USARE FIAMME LIBERE SENZA IDONEE MISURE PRECAUZIONALI
- VIETATO GETTARE NEI CESTINI MOZZICONI, MATERIALI INFIAMMABILI ECC.
- VIETATO USARE ACQUA PER SPEGNERE INCENDI SU APPARECCHIATURE ELETTRICHE IN TENSIONE
- NON UTILIZZARE GLI ASCENSORI IN CASO DI INCENDIO

IN CASO DI INCENDIO:

- mantenere la calma
- interrompere ogni attività nell'area interessata
- avvisare un componente della squadra antincendio
- fermare le apparecchiature installate nella zona dell'incendio. Verificare, inoltre, che siano lasciate in posizione di sicurezza
- allontanare dall'area interessata dall'incendio il materiale che potrebbe alimentarlo
- lasciare tutto l'equipaggiamento (non preoccuparsi di abiti, borse o altro)
- dirigersi verso l'uscita di sicurezza seguendo le vie di fuga indicate e raggiungere il punto di raccolta all'esterno
- non utilizzare gli ascensori
- non fermarsi nei punti di transito
- non spingere, non gridare, non correre
- se l'incendio si e' sviluppato nel locale, uscire subito chiudendo la porta
- se l'incendio e' fuori dal locale ed il fumo rende impraticabile le scale e i corridoi, chiudere bene la porta e cercare di sigillare le fessure con panni possibilmente bagnati aprire la finestra, e senza esporsi troppo, chiedere soccorso
- se il fumo non vi fa respirare, filtrare l'aria attraverso un fazzoletto, meglio se bagnato (all'altezza del pavimento l'aria e' più respirabile, in quanto i fumi tendono a stratificarsi in alto)

ATTENZIONE : NON PRENDERE INIZIATIVE CHE POTREBBERO COMPROMETTERE LA PROPRIA E L'ALTRUI INCOLUMITÀ

NUMERI TELEFONICI D'EMERGENZA

N. 115 (VV.F.) N. 118 (PRONTO SOCCORSO)

Piano Terra

TECNOLOGIE D'IMPRESA srl
Via Don Minzoni, 15
22060 CABIATE (CO)
Tel. 031.76.99.1 (r.a.)
Fax 031.76.99.199
e-mail: info@tecnoimp.it

Cliente: CONSORZIO DESIO E BRIANZA - CENTRO SOCIO EDUCATIVO PER DISABILI
VIA DANTE, 5
20053 MUGGIO' MI

Disegnato:	C.Morgandi	Data:	27/02/2004	Codice: A443P102	Tavola: 1
Verificato:	F.Negrini	Scala:	//		
Sostituisce:					

Rev.:	Data:	Descrizione:	Disegnato:	Verificato:

A termine di legge questo disegno è di nostra proprietà e ne è vietata la riproduzione anche parziale e la visione a terzi senza nostra espressa autorizzazione.