


PIANO DI EVACUAZIONE

D.Lgs. 81/08 e D.M. 10.03.98

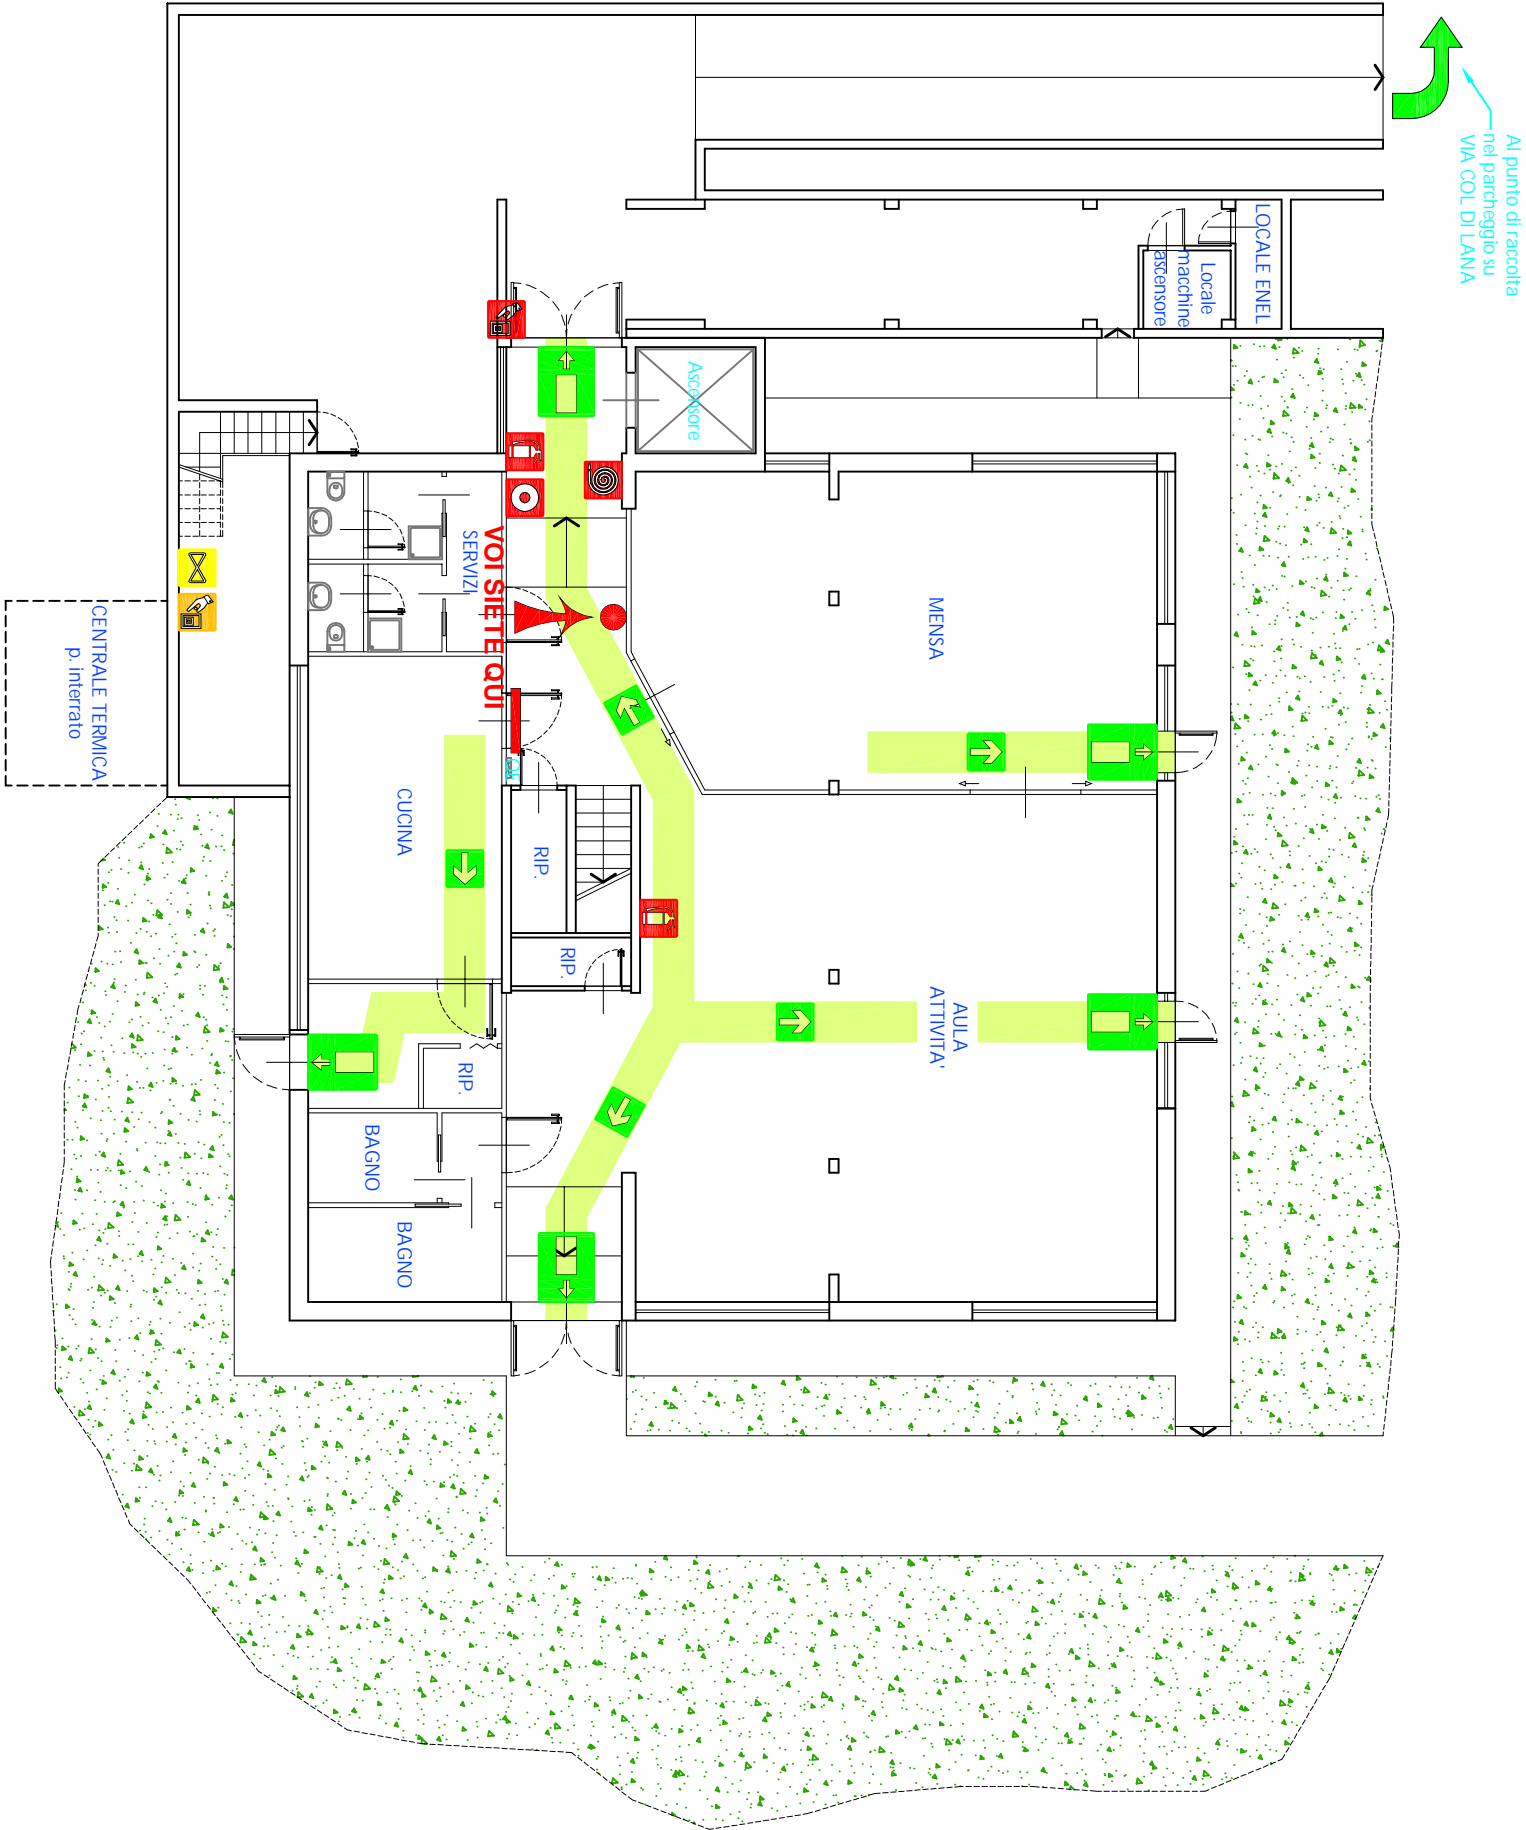

NORME DI COMPORTAMENTO

- VIETATO FUMARE E USARE FIAMME LIBERE SENZA IDONEE MISURE PRECAUZIONALI
- VIETATO GETTARE NEI CESTINI MOZZICONI, MATERIALI INFAMMABILI ECC.
- VIETATO USARE ACQUA PER SPEGNERE INCENDI SU APPARECCHIATURE ELETTRICHE IN TENSIONE
- NON UTILIZZARE L'ASCENSORE IN CASO DI INCENDIO

IN CASO DI INCENDIO:

- mantenere la calma
- interrompere ogni attività nell'area interessata
- avvisare un componente della squadra antincendio
- fermare le attrezzature installate nella zona dell'incendio. Verificare, inoltre, che siano lasciate in posizione di sicurezza
- allontanare dall'area interessata dall'incendio il materiale che potrebbe alimentare
- lasciare tutto l'equipaggiamento (non preoccuparsi di abiti, borse o altro)
- dirigersi verso l'uscita di sicurezza seguendo le vie di fuga indicate e raggiungere il punto di raccolta all'esterno
- non utilizzare l'ascensore
- non fermarsi nei punti di transito
- non spingere, non gridare, non correre
- se l'incendio si e' sviluppato nel locale, uscire subito chiudendo la porta
- se il fumo non vi fa respirare, filtrare l'aria attraverso un fazzoletto, meglio se bagnato (all'altezza del pavimento l'aria e' più respirabile, in quanto i fumi tendono a stratificarsi in alto)

ATTENZIONE : NON PRENDERE INIZIATIVE CHE POTREBBERO COMPROMETTERE LA PROPRIA E L'ALTRI INCOLUMITA

NUMERI TELEFONICI D'EMERGENZA
N. 115 (V.V.F.) N. 118 (PRONTO SOCCORSO)

LEGENDA SIMBOLOGIA:

- Estintore portatile
- Idriante a cassetta UNI 45
- Pulsante di sgancio energia elettrica GENERALE
- Pulsante di sgancio energia elettrica C. TERMICA
- Pulsante di attivazione allarme antincendio
- Porta tagliafuoco
- Valvola d'intercettazione gas metano
- Uscita di sicurezza
- Via di fuga
- Percorso di esodo
- Punto di raccolta e ubicato nell'area di parcheggio esterna

Piano Seminterrato



Cliente: AZIENDA SPECIALE CONSORTILE "CONSORZIO DESIO-BRIANZA"			
CENTRO DIURNO DISABILI - VIA COL. DI LANA,13			
20031 CESANO MADERNO			
Direttore:	Docente:	Orario:	Periodo:
C. Magerani	II	A442P101	1
Responsabile:	Scrittore:	Direttore:	Periodo:
Aut.:	Data:	Direttore:	Periodo:
TECNOLOGIE DIVERSE			
<input type="checkbox"/>	<input type="checkbox"/>	<input type="checkbox"/>	<input type="checkbox"/>
<input type="checkbox"/>	<input type="checkbox"/>	<input type="checkbox"/>	<input type="checkbox"/>
<input type="checkbox"/>	<input type="checkbox"/>	<input type="checkbox"/>	<input type="checkbox"/>
<input type="checkbox"/>	<input type="checkbox"/>	<input type="checkbox"/>	<input type="checkbox"/>
20000 CALABATE (CO) Tel. 031/541111 (fax) Fax 031/541111 www.consortio-desio-brianza.it			
A norma di legge, questo documento è a vostra disposizione nella scuola e in tutte le sedi dove sono presenti i vostri figli.			