





PIANO DI EVACUAZIONE

D.Lgs. 626/94 e D.M. 10.03.98

NORME DI COMPORTAMENTO



-  VIETATO FUMARE E USARE FIAMME LIBERE SENZA IDONEE MISURE PRECAUZIONALI
 -  VIETATO GETTARE NEI CESTINI MOZICONI, MATERIALI INFIAMMABILI ECC.
 -  VIETATO USARE ACQUA PER SPEGNERE INCENDI SU APPARECCHIATURE ELETTRICHE IN TENSIONE
 -  NON UTILIZZARE GLI ASCENSORI IN CASO DI INCENDIO

IN CASO DI INCENDIO:

- mantenere la calma
- interrompere ogni attività nell'area interessata
- avvisare un componente della squadra antincendio
- fermare le apparecchiature installate nella zona dell'incendio. Verificare, inoltre, che siano lasciate in posizione di sicurezza
- allontanare dall'area interessata dall'incendio il materiale che potrebbe alimentarlo
- lasciare tutto l'equipaggiamento (non preoccuparsi di abiti, borse o altro)
- dirigersi verso l'uscita di sicurezza seguendo le vie di fuga indicate e raggiungere il punto di raccolta all'esterno
- non utilizzare gli ascensori
- non fermarsi nei punti di transito
- non spingere, non gridare, non correre
- se l'incendio si è sviluppato nel locale, uscire subito chiudendo la porta
- se l'incendio è fuori dal locale ed il fumo rende impraticabile le scale e i corridoi, chiudere bene la porta e cercare di sigillare le fessure con panni possibilmente bagnati
- aprire la finestra, e senza esporvi troppo, chiedere soccorso
- se il fumo non vi fa respirare, filtrare l'aria attraverso un fazzoletto, meglio se bagnato, (all'altezza del pavimento l'aria è più respirabile, in quanto i fumi tendono a stratificarsi in alto)

ATTENZIONE : NON PRENDERE INIZIATIVE CHE POTREBBERO COMPROMETTERE LA PROPRIA E L'ALTRUI INCOLUMITÀ

NUMERI TELEFONICI D'EMERGENZA
N. 115 (V.V.F.) N. 118 (PRONTO SOCCORSO)

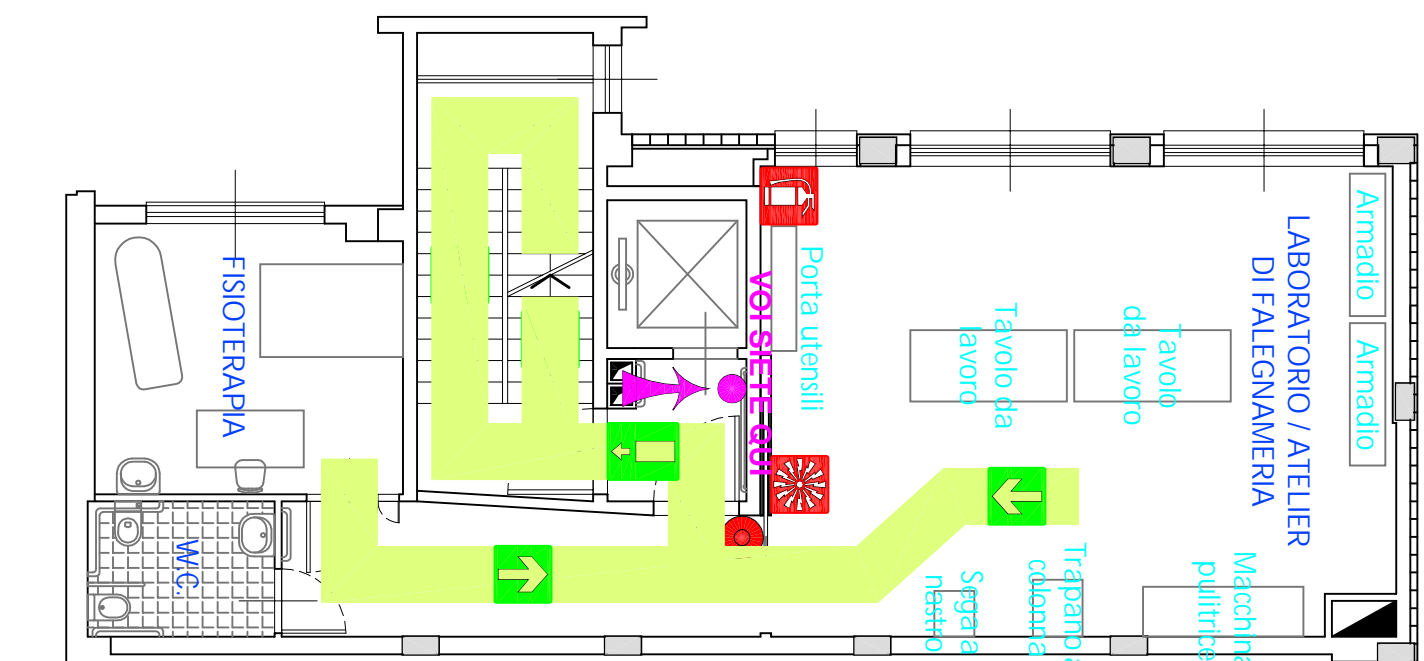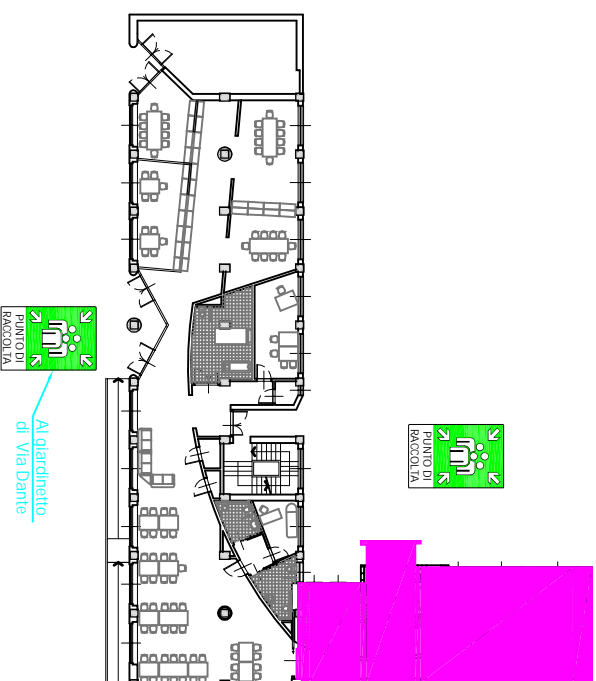

- Estintore portatile
- Pulsante di sgancio energia elettrica
- Allarme acustico (sirena)
- Pulsante di attivazione allarme antincendio
- Uscita di sicurezza
- Via di fuga
- Percorso di esodo
- Punto di raccolta

Piano Primo

[illegible]