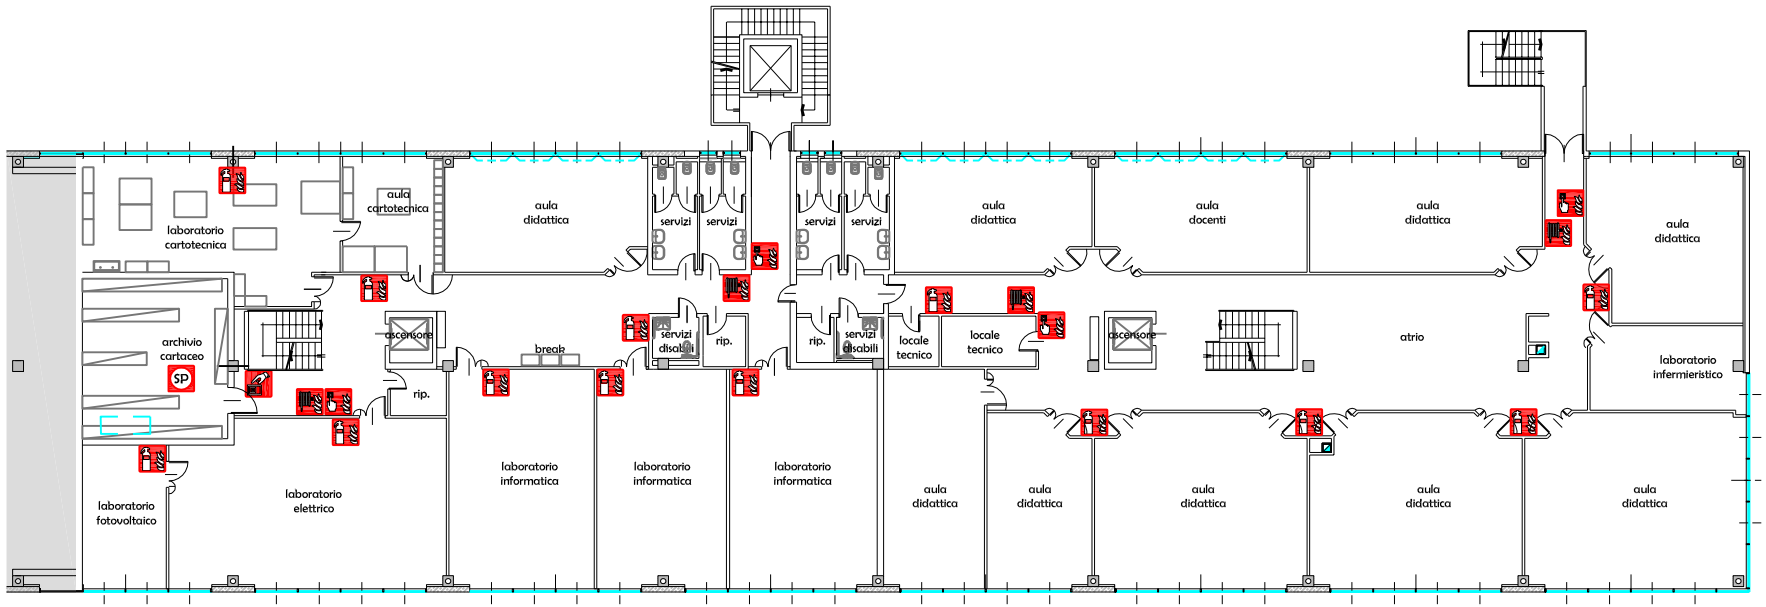

SCUOLA - PIANO PRIMO